


	ZIDARIE DIN BLOCURI DE CARAMIDA DIN BCA 25CM CU TERMOISISTEM 10 CM
	ZIDARIE DIN BLOCURI DE CARAMIDA DIN BCA 25CM PENTRU SEPARAREA APARTAMENTELOR
	PERETE INTERIOR DE COMPARTIMENTARE DIN GIPS-CARTON CU STRUCTURA METALICA
	STALP DIN BETON ARMAT
	PERETE PENTRU ACOPERIRE A STRUCTURII PORTANTE METALICE A LIFTULUI, AVAND IN COMPOZITIE GIPS CARTON, VATABAZALTICA, PLACI DIN GIPS TIP "NIDA WAB" SI TERMOISISTEM DE 10 CM
	PERETE DE EXTERIOR DIN GIPS CARTON (INTERIOR) SI GIPS TIP "NIDA WAB", CU STRUCTURA METALICA, SI CU TERMOIZOLATIE INTRE PLACILE DE GIPS DIN VATABAZALTICA 20 CM
	MASCA PENTRU GHENE DE AERISIRE SI CANALIZARE 5CM


[illegible]

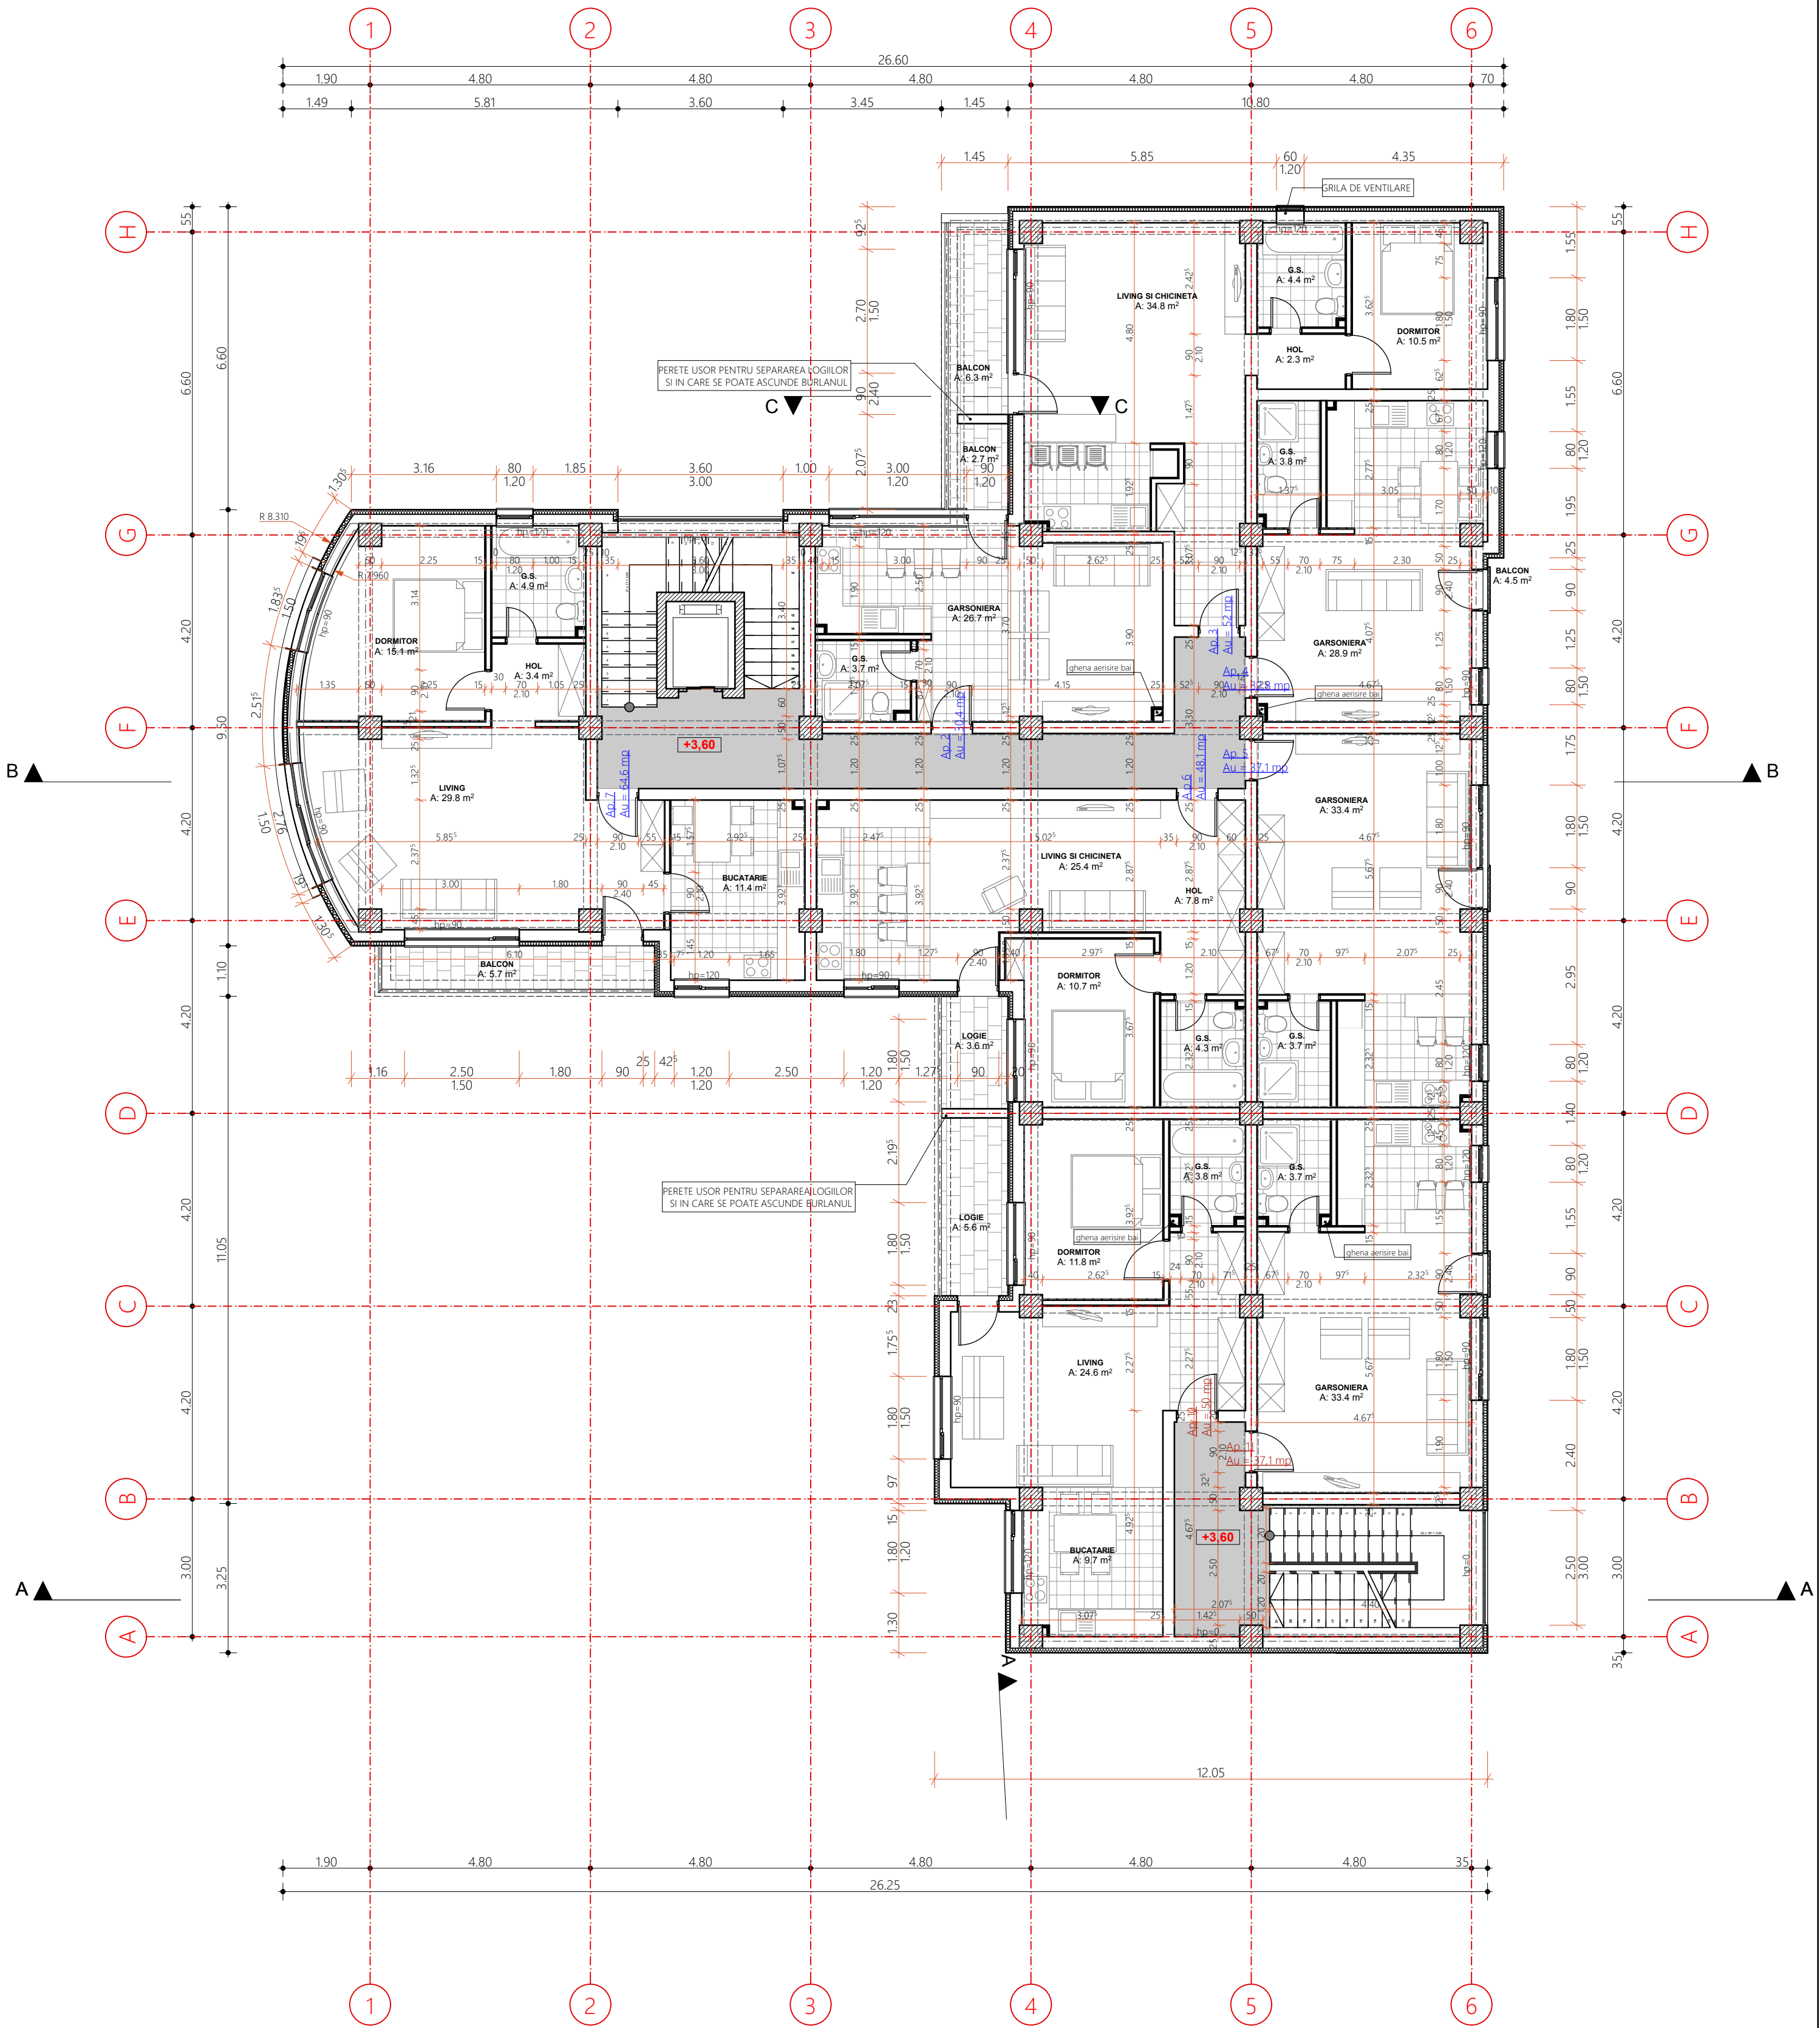

AC = 492,6 mp (nu sunt incluse balcoane si logii - conf. L350/2001 actualizata 2013)
Au = 358,1 mp

- ZIDARIE DIN BLOCURI DE CARAMIDA DIN BCA 25CM CU TERMOSISTEM 10 CM
- ZIDARIE DIN BLOCURI DE CARAMIDA DIN BCA 25CM PENTRU SEPARAREA APARTAMENTELOR
- PERETE INTERIOR DE COMPARTIMENTARE DIN GIPS-CARTON CU STRUCTURA METALICA
- STALP DIN BETON ARMAT
- PERETE PENTRU ACOPERIRE A STRUCTURII PORTANTE METALICE A LIFTULUI, AVAND IN COMPOZITIE GIPS CARTON, VATABAZALTICA, PLACI DIN GIPS TIP "NIDA WAB" SI TERMOSISTEM DE 10 CM
- PERETE DE EXTERIOR DIN GIPS CARTON (INTERIOR) SI GIPS TIP "NIDA WAB", CU STRUCTURA METALICA, SI CU TERMOIZOLATIE INTRE PLACILE DE GIPS DIN VATABAZALTICA 20 CM
- MASCA PENTRU GHENE DE AERISIRE SI CANALIZARE 5CM


VERIFICATOR	NUME	SEMNAȚURA	CERINȚA	REFERAT / EXPERTIZA NR. / DATA	
artca	S.C. ARTCA S.R.L.			beneficiar:	PROIECT
	J22 / 762 / 1993 C.U.I.R 3915504			S.C. CONCEPT MSG TRADE S.R.L	02/2013
SPECIFICATIE	NUME	SEMNAȚURA	SCARA	TRANSFORMARE ATELIER CREATIE IN LOCUINTE COLECTIVE - FAZA	
			1/100	D.T.A.C.	
SEF PROIECT	arh. IONEL C. OANCEA			+PTH	
PROIECTAT	arh. IONEL C. OANCEA		DATA	titlu plansa:	
			mai 2014	PLANSA	
DESENAT	arh. Tundrea Vlad			PLAN ETAJ 1	
				A03	

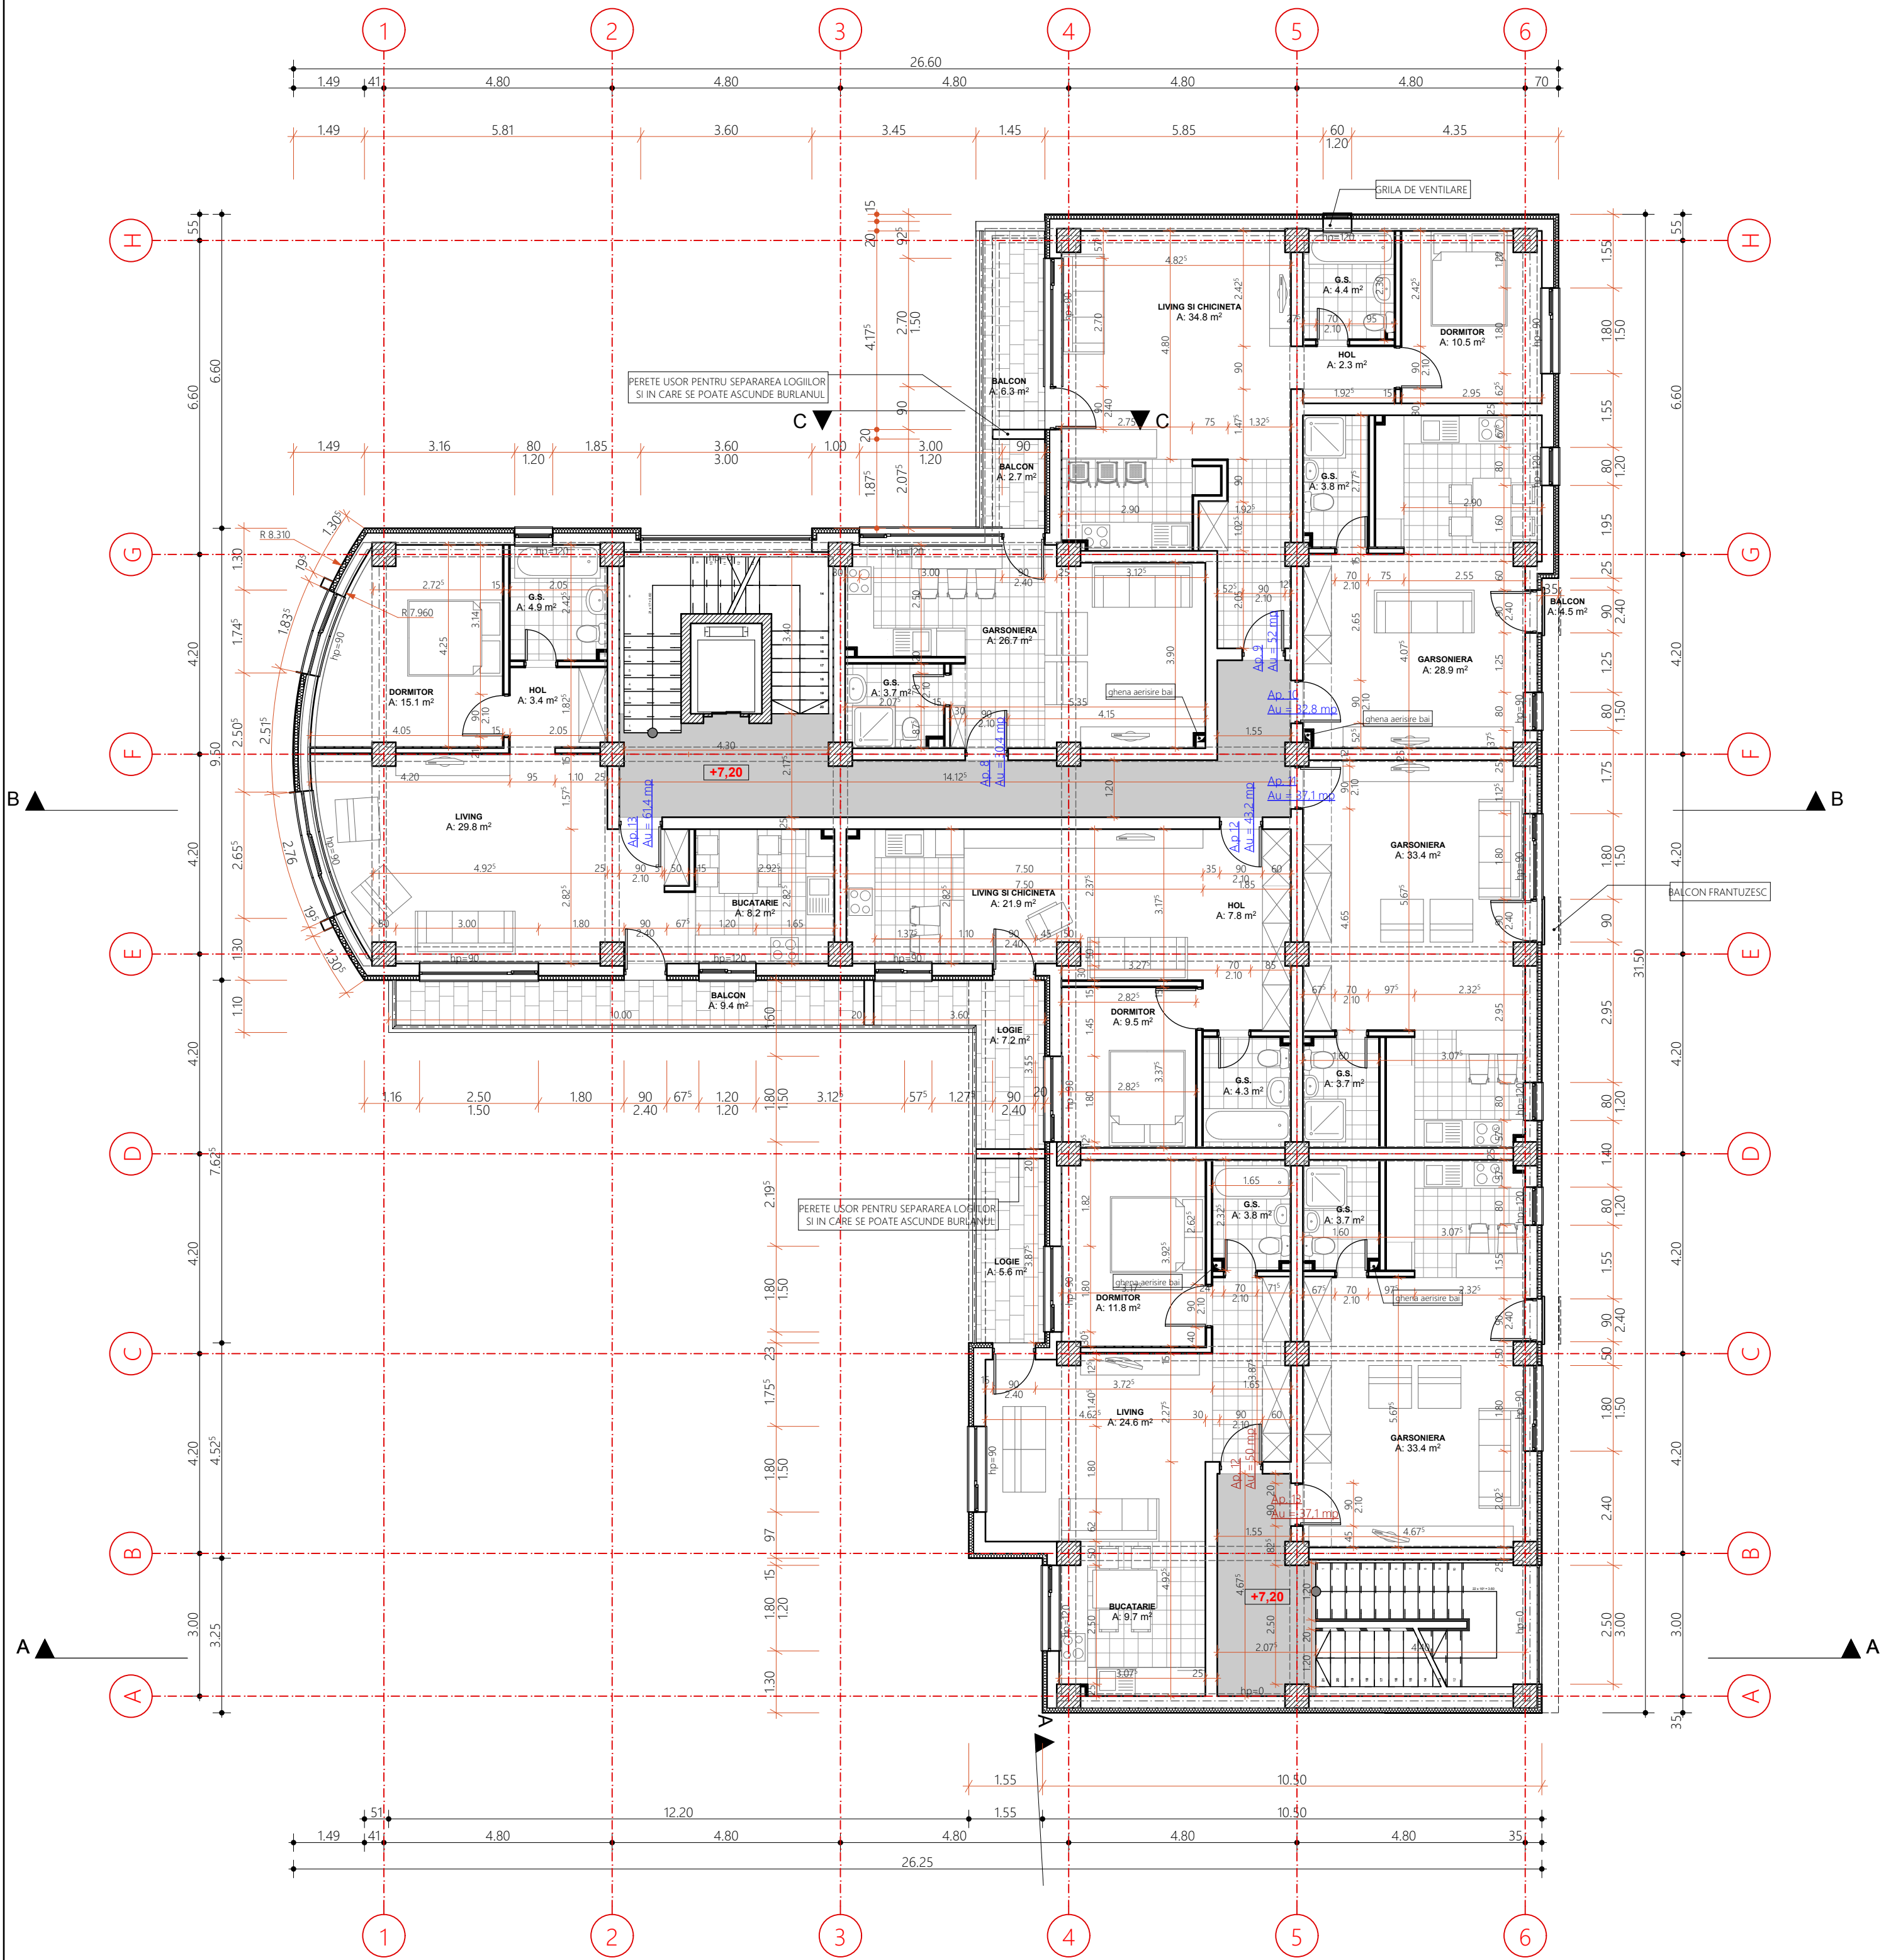

AC = 484,1 mp (nu sunt incluse balcoane si logii - conf. L350/2001 actualizata 2013)
Au = 350 mp

- ZIDARIE DIN BLOCURI DE CARAMIDA DIN BCA 25CM CU TERMOSISTEM 10 CM
- ZIDARIE DIN BLOCURI DE CARAMIDA DIN BCA 25CM PENTRU SEPARAREA APARTAMENTELOR
- PERETE INTERIOR DE COMPARTIMENTARE DIN GIPS-CARTON CU STRUCTURA METALICA
- STALP DIN BETON ARMAT
- PERETE PENTRU ACOPERIRE A STRUCTURII PORTANTE METALICE A LIFTULUI, AVAND IN COMPOZITIE GIPS CARTON, VATABAZALTICA, PLACI DIN GIPS TIP "NIDA WAB" SI TERMOSISTEM DE 10 CM
- PERETE DE EXTERIOR DIN GIPS CARTON (INTERIOR) SI GIPS TIP "NIDA WAB", CU STRUCTURA METALICA, SI CU TERMOIZOLATIE INTRE PLACILE DE GIPS DIN VATABAZALTICA 20 CM
- MASCA PENTRU GHENE DE AERISIRE SI CANALIZARE 5CM

VERIFICATOR	NUME	SEMNATURA	CERINTA	REFERAT / EXPERTIZA NR. / DATA	PROIECT 02/2013
artca	S.C. ARTCA S.R.L.	J22 / 762 / 1993	C.U.I.R 3915504	beneficiar: S.C. CONCEPT MSG TRADE S.R.L	FAZA D.T.A.C. +PTH
SPECIFICATIE	NUME	SEMNATURA	SCARA 1/100	TRANSFORMARE ATELIER CREATIE IN LOCUINTE COLECTIVE - MODIFICARE PROIECT PE PARCURSUL EXECUTIEI SI DEMOLARE CLADIRE C 7-8, PE TEREN PROPRIETATE - Mun. Iasi, Stradela Uzinei nr. 4	PLANSĂ A04
SEF PROIECT	arh. IONEL C. OANCEA			titlu plansa:	
PROIECTAT	arh. IONEL C. OANCEA		DATA mai 2014		
DESENAT	arh. Tundrea Vlad			PLAN ETAJ 2	

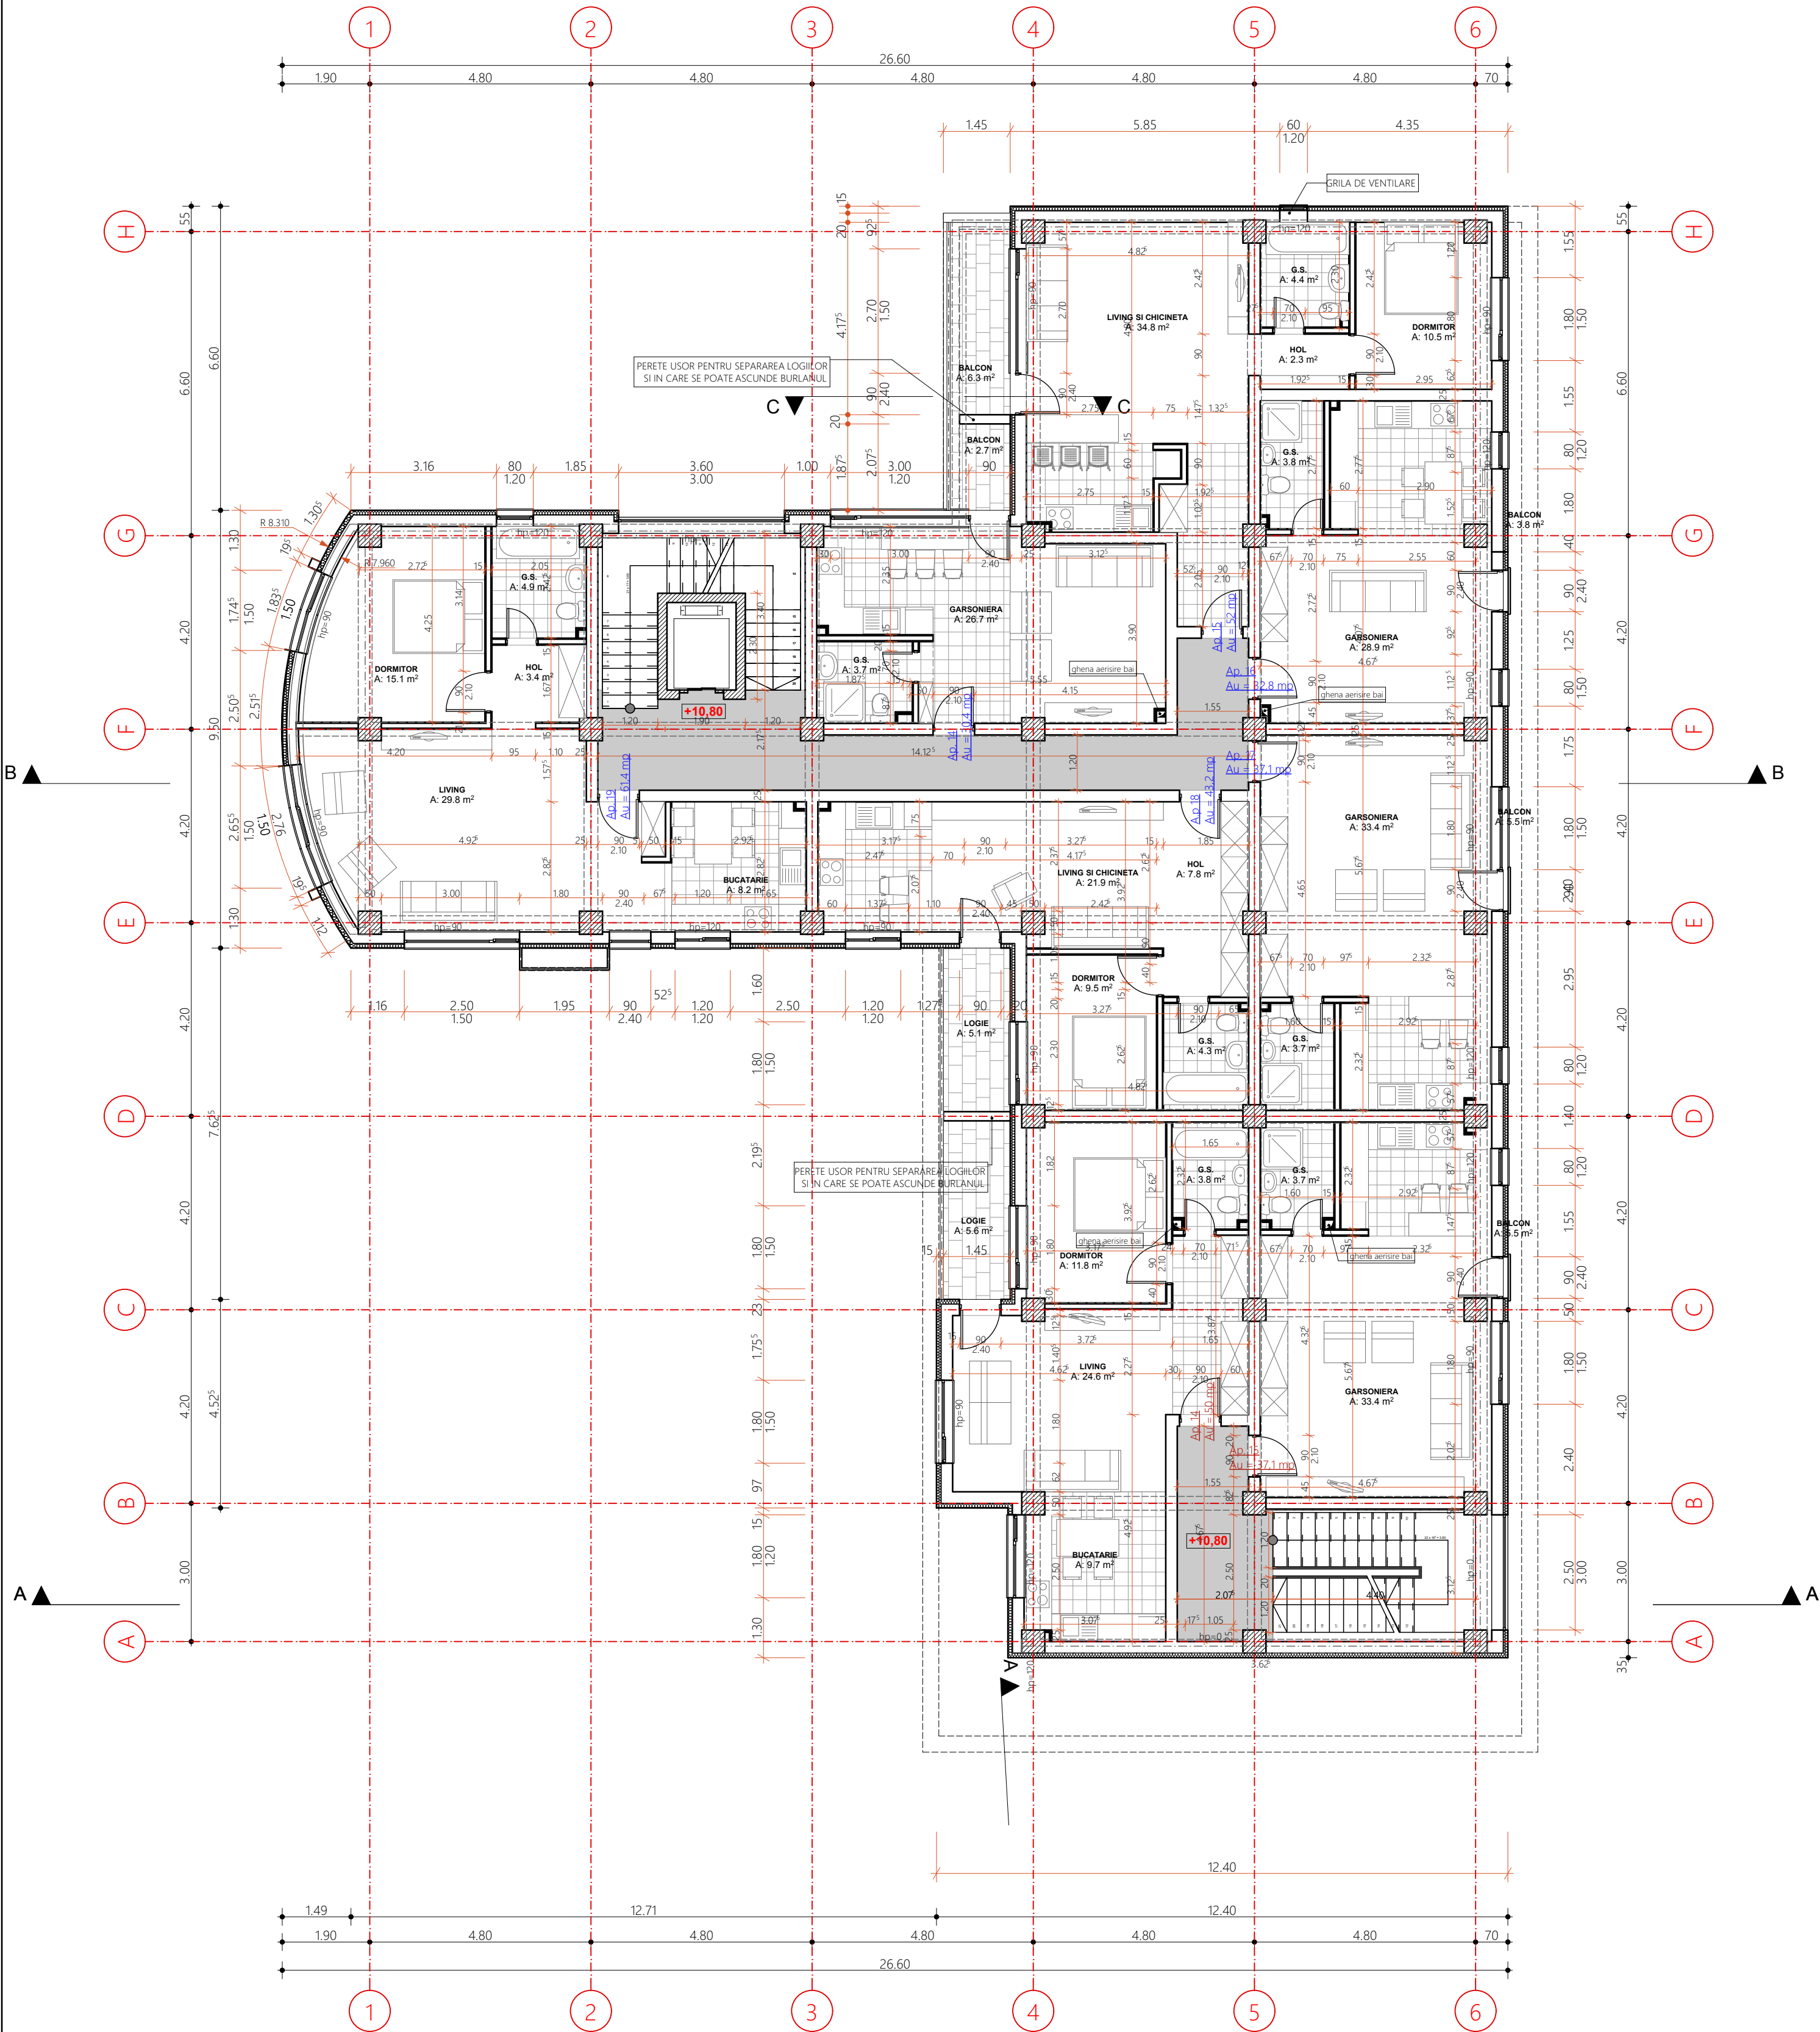

AC = 492,4 mp (nu sunt incluse balcoane si logii - conf. L350/2001 actualizata 2013)
Au = 350 mp

- ZIDARIE DIN BLOCURI DE CARAMIDA DIN BCA 25CM CU TERMOISISTEM 10 CM
- ZIDARIE DIN BLOCURI DE CARAMIDA DIN BCA 25CM PENTRU SEPARAREA APARTAMENTELOR
- PERETE INTERIOR DE COMPARTIMENTARE DIN GIPS-CARTON CU STRUCTURA METALICA
- STALP DIN BETON ARMAT
- PERETE PENTRU ACOPERIRE A STRUCTURII PORTANTE METALICE A LIFTULUI, AVAND IN COMPOZITIE GIPS CARTON, VATABAZALTICA, PLACI DIN GIPS TIP "NIDA WAB" SI TERMOISISTEM DE 10 CM
- PERETE DE EXTERIOR DIN GIPS CARTON (INTERIOR) SI GIPS TIP "NIDA WAB", CU STRUCTURA METALICA, SI CU TERMOIZOLATIE INTRE PLACILE DE GIPS DIN VATABAZALTICA 20 CM
- MASCA PENTRU GHENE DE AERISIRE SI CANALIZARE SCM

VERIFICATOR	NUME	SEMNATURA	CERINTA	REFERAT / EXPERTIZA NR. / DATA	
artca	S.C. ARTCA S.R.L.			beneficiar:	PROIECT
	J22 / 762 / 1993	C.U.I.R 3915504		S.C. CONCEPT MSG TRADE S.R.L	02/2013
SPECIFICATIE	NUME	SEMNATURA	SCARA	TRANSFORMARE ATELIER CREATIE IN LOCUINTE COLECTIVE - FAZA	
SEF PROIECT	arh. IONEL C. OANCEA		1/100	MODIFICARE PROIECT PE PARCURSUL EXECUTIEI SI D.T.A.C.	
PROIECTAT	arh. IONEL C. OANCEA			DEMOLARE CLADIRE C 7-8, PE TEREN PROPRIETATE - Mun. Iasi, +PTH	
DESENAT	arh. Tundrea Vlad			titlu plansa:	PLANSĂ
			DATA mai 2014		A05
PLAN ETAJ 3					